

e-distribuzione

| | |
|--|-----------------|
| COMUNE DI LACEDONIA PROVINCIA DI AVELLINO | |
| Prot. N. | 3309 |
| Cat. | Cl. 05 LUG 2018 |

Infrastrutture e Reti Italia
Macro Area Centro
AVELLINO
Centro Direzionale Collina Liguorini, Ed. B
0825498400 0664447099

Premesso:

- Che ai sensi del Regio Decreto 11.1.1933, n. 1975 "Approvazione del Testo Unico delle disposizioni di legge sulle acque e gli impianti elettrici", l'esercente della linea elettrica ha la facoltà di tagliare i rami degli alberi che, trovandosi in prossimità dei conduttori aerei, possano, con movimenti, con la caduta o altrimenti causare corti circuiti od arrecare inconvenienti al servizio o danni alle condutture ed agli impianti;
- Che il D.M. 21.3.1998 "Regolamento di esecuzione delle linee elettriche aeree esterne" fissa, tra l'altro, le distanze di rispetto dai rami degli alberi;
- Che esiste la necessità di provvedere al taglio dei rami di quelle piante la cui crescita non è stata controllata, dai proprietari dei fondi, nel rispetto del citato decreto;


RENDE NOTO

Che ad iniziare dal **14/05/2018** L'ENEL Distribuzione s.p.a. – Zona Avellino, procederà, per il tramite dell'impresa S.A.V.I.C. Az. Agricola s.r.l. Via Madonna del Puglia 3/7 06035 Gualdo Cattaneo (PG) all'attività di sfrascamento piante che possano arrecare inconvenienti al servizio o danni alle condutture delle linee elettriche a 20.000 Volt interessanti il territorio del comune. Il tracciato delle linee aeree è indicato sulla cartografia 1:25.000 depositata presso l'Ufficio Tecnico del comune per il periodo di pubblicazione. Chiunque ne abbia interesse potrà richiedere informazioni all'Enel Distribuzione S.p.A. - Direzione Rete - Unità Territoriale Campania - Zona Avellino – Tel. 0825 823500 Fax 0664448531.

Il presente avviso è pubblicato ai sensi di legge.


Avellino,

Carimmo Cerrato
IL RESPONSABILE

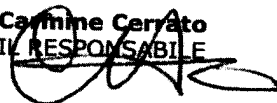


Azienda certificata OHSAS 18001 - UNI EN ISO 14001 - UNI EN ISO 9001 - UNI CEI EN ISO 50001


e-distribuzione SpA - Società con unico socio - Sede legale: 00198 Roma, Via Ombrone 2 - Registro Imprese di Roma, Codice fiscale e Partita IVA 05779711000 - R.E.A. 922436 - Capitale Sociale 2.600.000.000 Euro i.v. - Direzione e coordinamento di Enel SpA

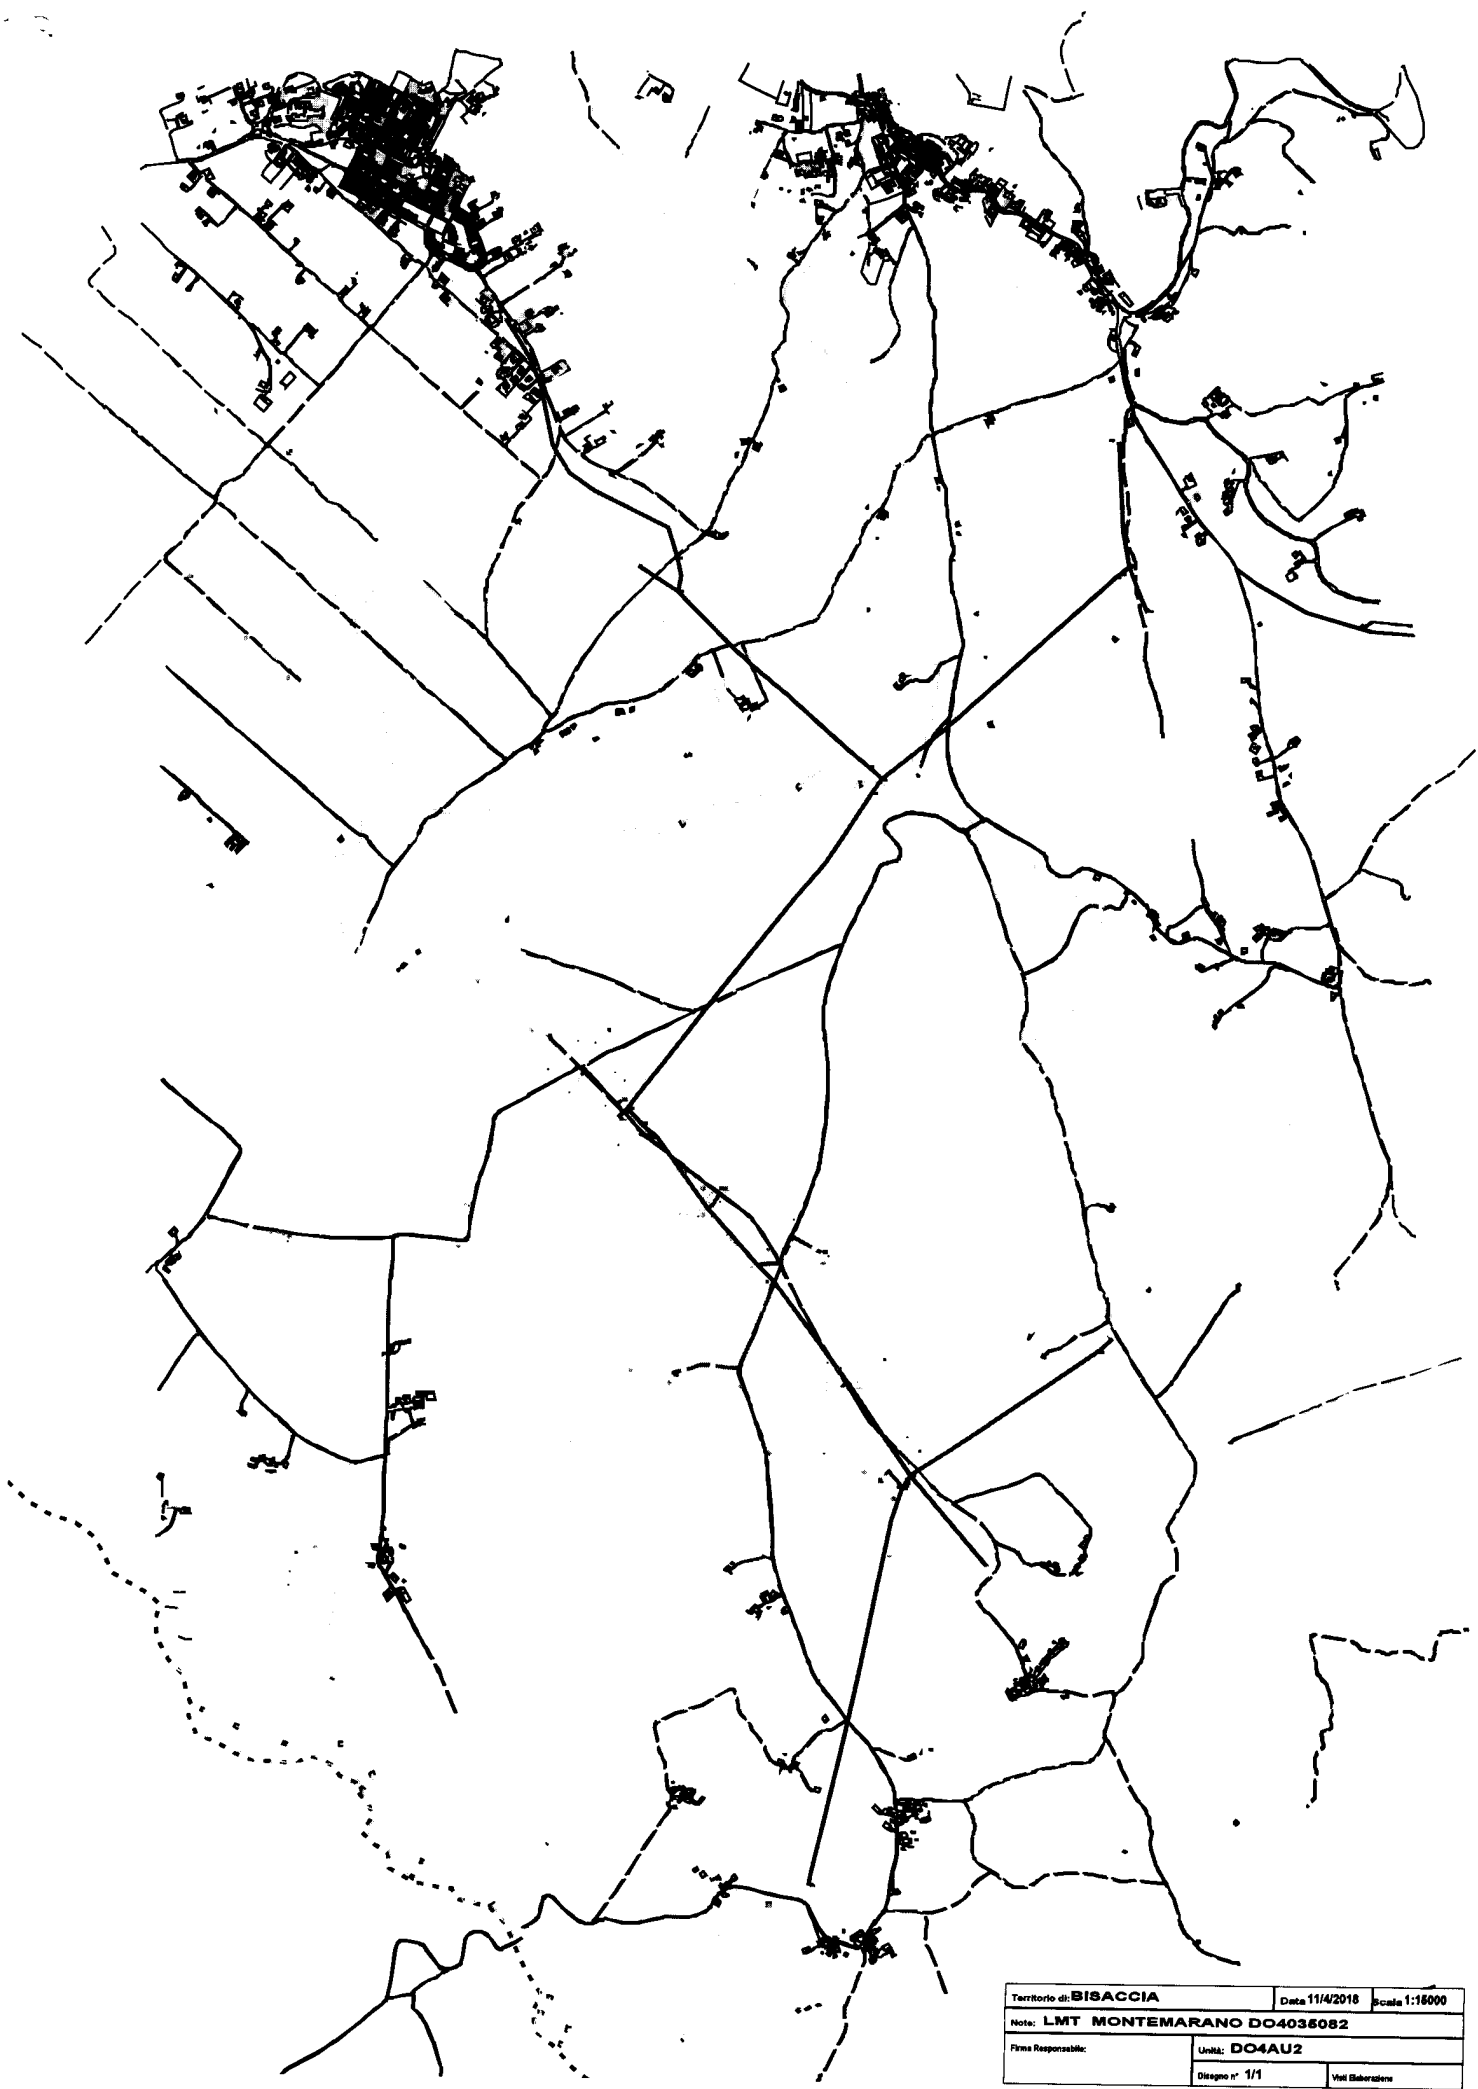

| | | | |
|--|--|----------------------|----------------|
| Territorio di: BISACCIA | | Data: 11/4/2018 | Scale: 1:16000 |
| Nota: LMT MONTEMARANO DO4036082 | | | |
| Firma Responsabile: | | Unità: DO4AU2 | |
| Disegno n° 1/1 | | | Viti Eberziani |

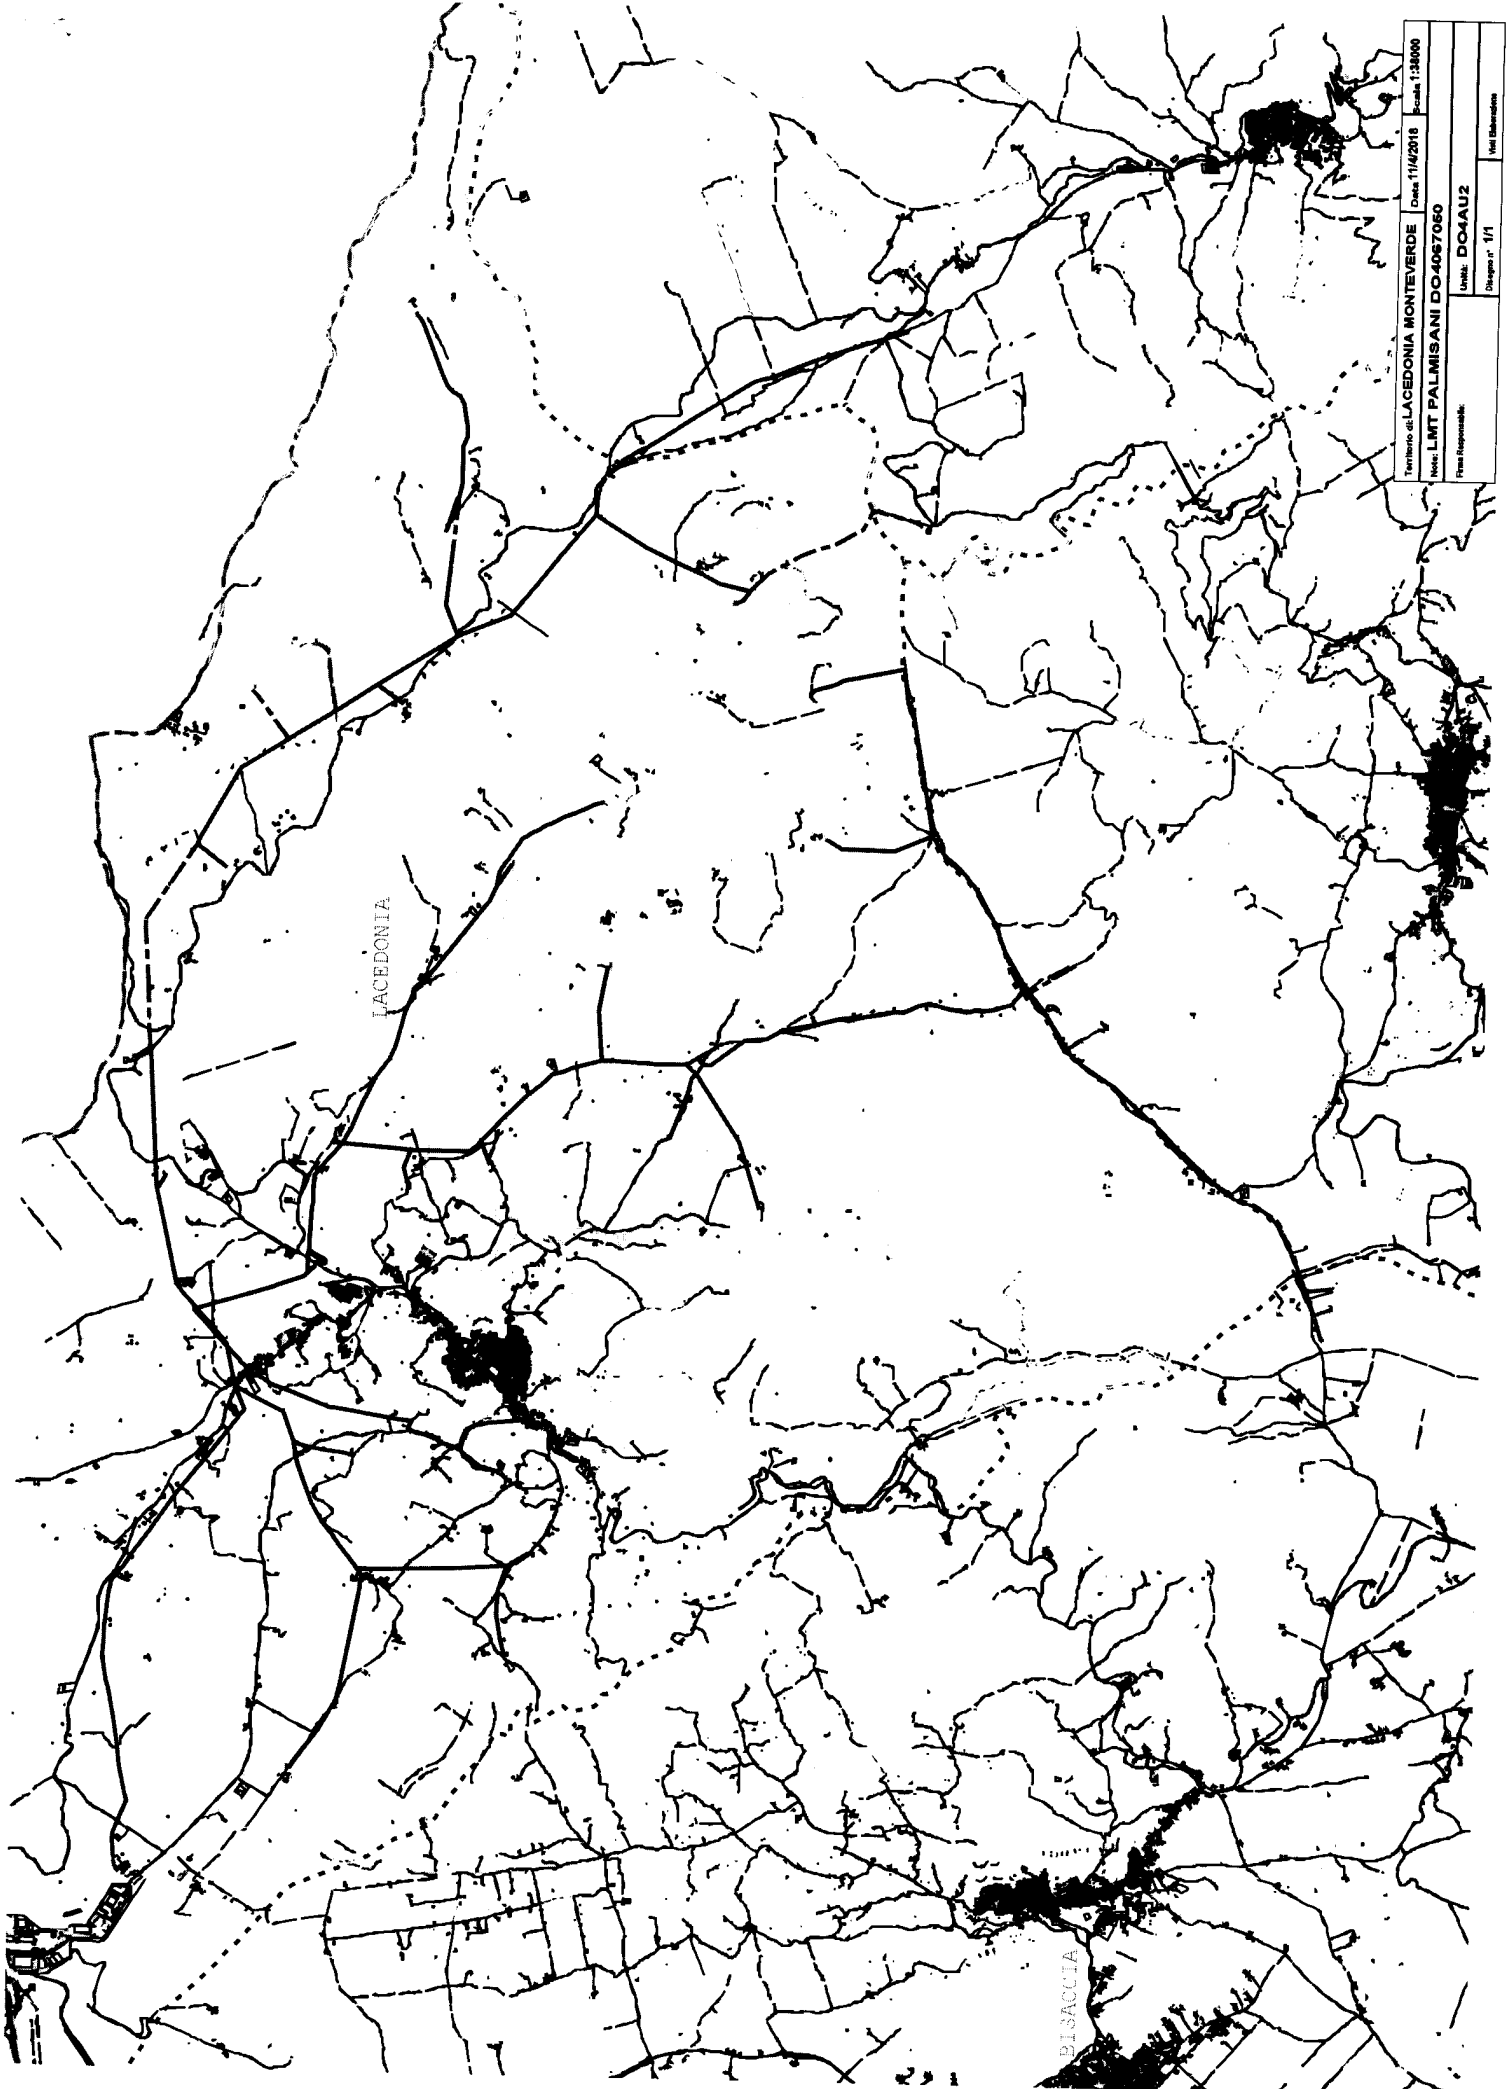

| | | | |
|------------------------------------|--|-----------------|--------------------|
| Territorio di LACEDONIA MONTEVERDE | | Data: 11/4/2018 | Scala: 1:30000 |
| N.°: LMT PALISANI DO-4067060 | | Unità: DC4AU2 | |
| Firma Esperto: | | Disegno: n° 1/1 | Mod. Elaborazione: |

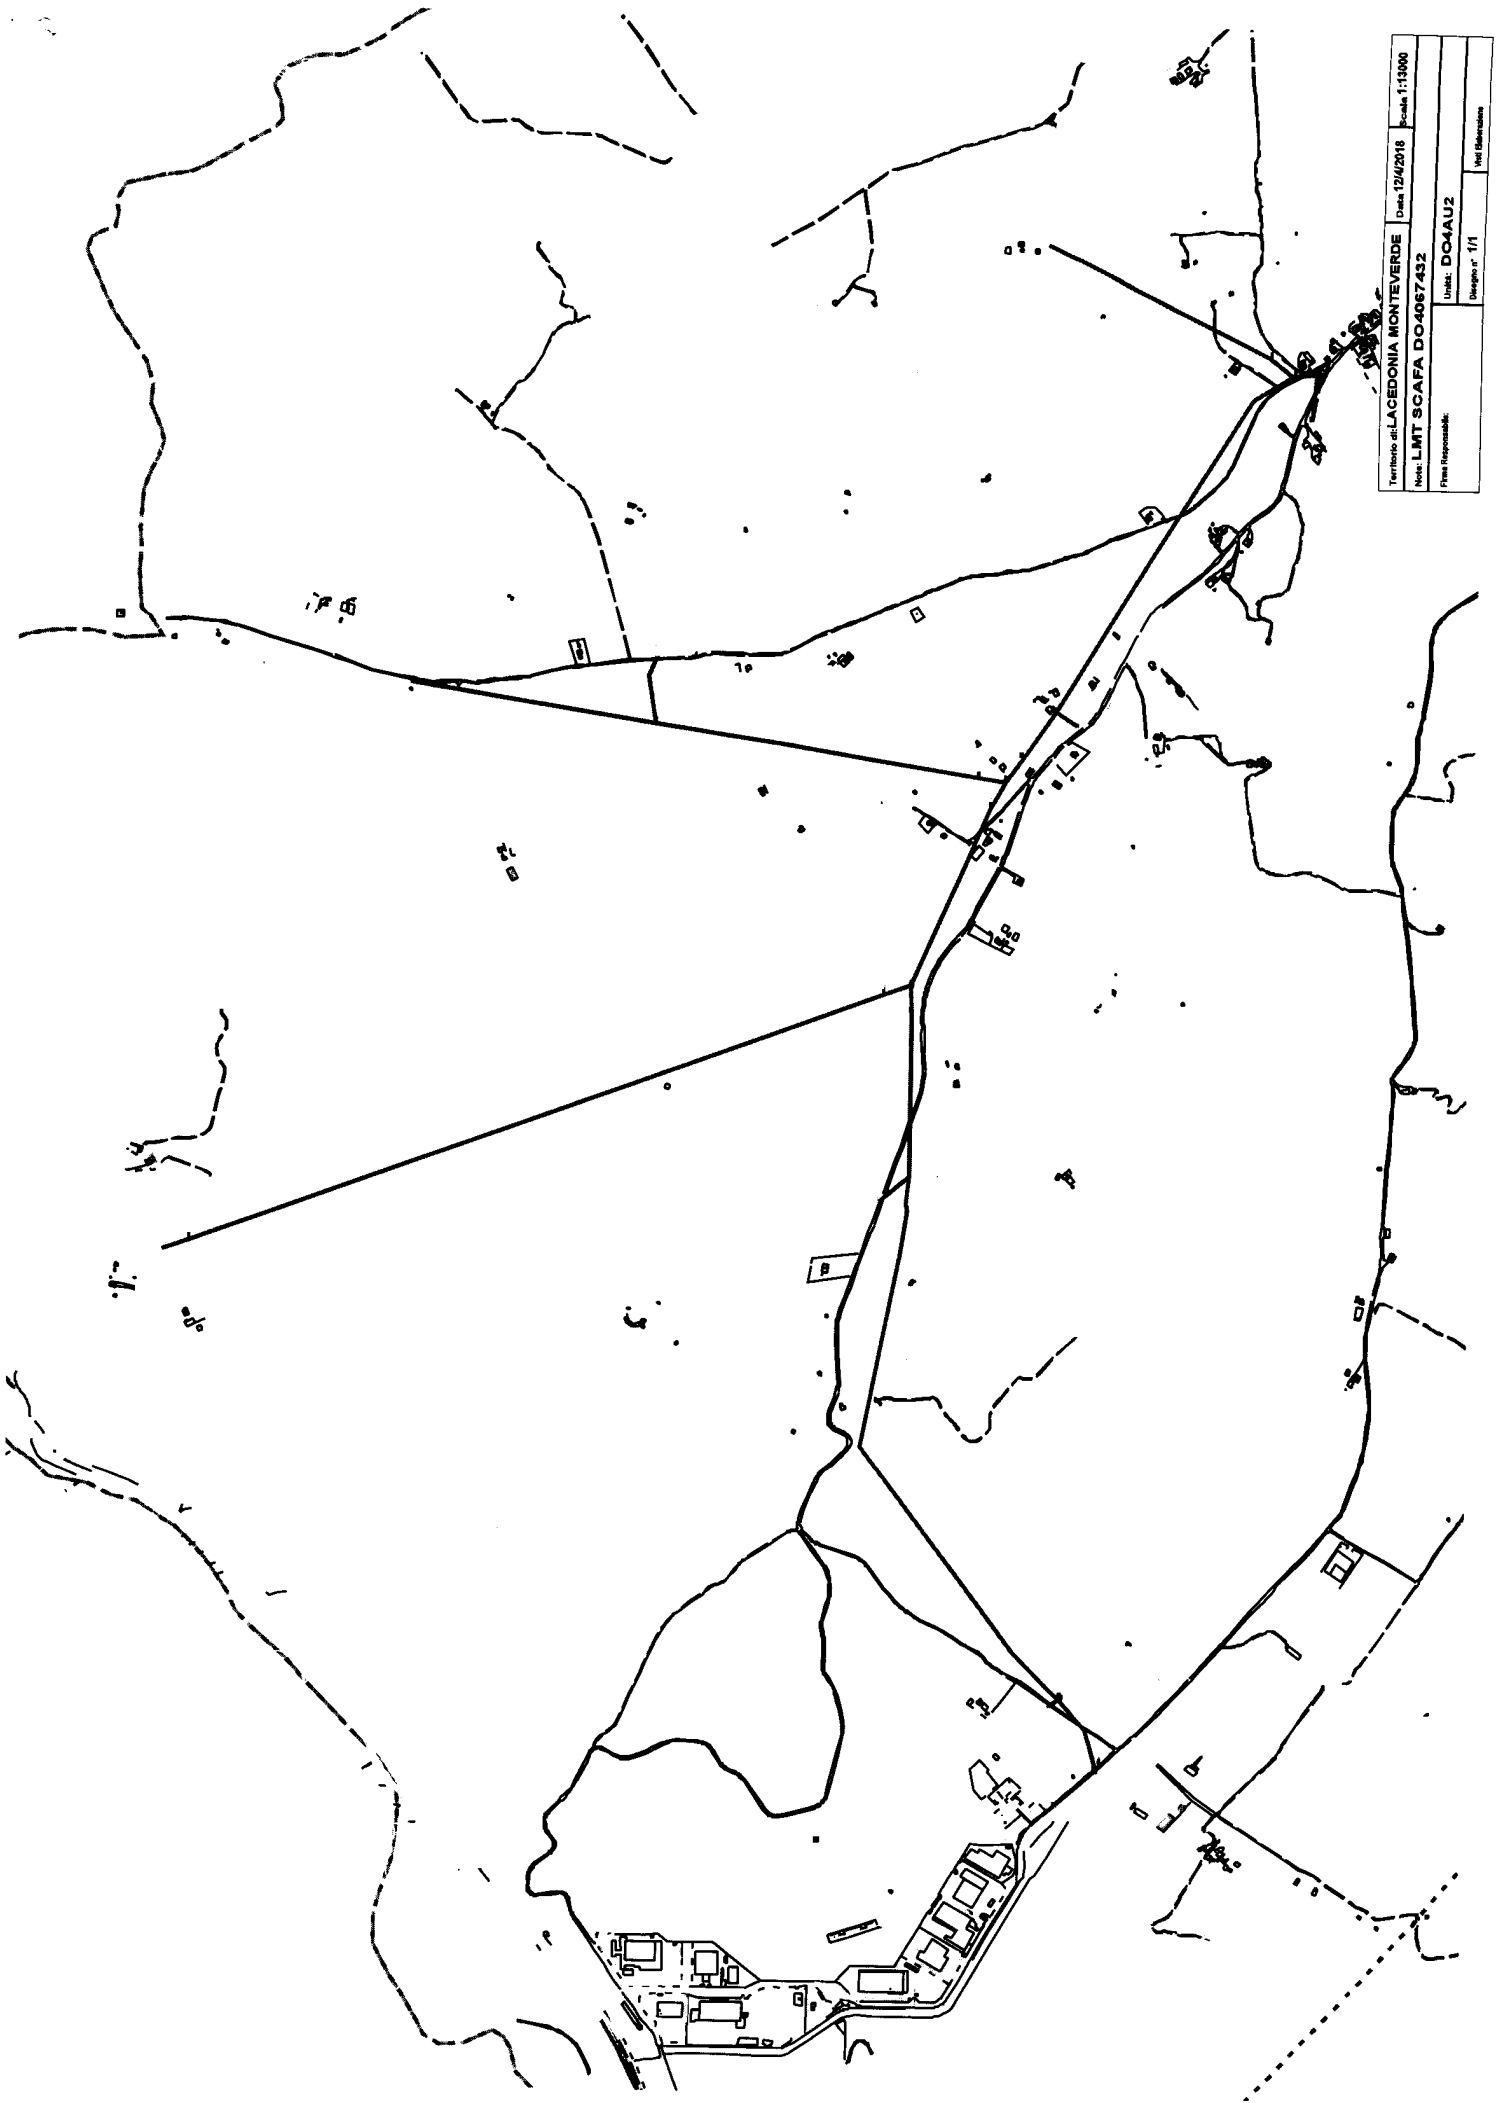

| | | | |
|------------------------------------|--|----------------|--------------------|
| Territorio di LACEDONIA MONTEVERDE | | Data 12/4/2018 | Scala 1:15000 |
| Nota: LMT SCAFA DO4067432 | | | |
| Firma Responsabile: | | Unità: DC4AU2 | Disegno n° 1/1 |
| | | | Veri. Elaborazione |



E-DIS-24/04/2018-0252419

e-distribuzione@pec.e-distribuzione.it

DIS/MAT/CE/DTR-CMP/ZO/ZOAV

Spett.le
DIREZIONE POLITICHE AGRICOLE E
FORESTALI REGIONE CAMPANIA
PEC: dg06.uod15@pec.regione.campania.it

Spett.le
CORPO FORESTALE DELLO STATO
COMANDO REGIONALE CAMPANIA
PEC: coor.campania@pec.corpoforestale.it

Spett.le
COMUNITA' MONTANA ALTA IRPINIA
PEC: protocollo@pec.cmaltairpinia.it

Spett.le
COMANDO DI STAZIONE FORESTALE
LACEDONIA
PEC: cs.lacedonia@pec.corpoforestale.it

Spett.le
SAVIC AZ AGRICOLA
PEC: savic@pec.confartigianato.it

Spett.le
COMUNE BISACCIA
PEC: protocollo.bisaccia@asmepec.it

Spett.le
COMUNE LACEDONIA
PEC: protocollo@pec.comunelacedonia.it

Spett.le
COMUNE MONTEVERDE
PEC: comune.monteverde@asmepec.it

Oggetto: Inizio attività di sfrascamento piante interferenti con le nostre linee MT 20kV e impianti afferenti BT denominate MONTEMARANO, PALMISANI e SCAFA.

e-distribuzione

Ci riferiamo alle istanze di nulla-osta ad attività di taglio di rami e sfrascamento delle piante che interferiscono con i conduttori delle linee di distribuzione dell'energia elettrica in media tensione (20 kV) e impianti afferenti BT:

- Linea MT **MONTEMARANO**
- Linea MT **PALMISANI**
- Linea MT **SCAFA**

e Vi significhiamo quanto segue.

Premesso,

- che diventa sempre più grave la situazione di pericolo determinata dall'interferenza dei rami e dell'accresciuta vegetazione con i conduttori in tensione dei nostri impianti;
 - che la situazione di pericolo coinvolge, in primo luogo, l'incolumità delle persone e animali che potrebbero venire a contatto con le piante interferenti con i conduttori delle linee aeree, ma pone, altresì, a grave rischio l'integrità della stessa vegetazione, esposta al rischio di incendi determinati dal contatto delle piante con i conduttori delle linee elettriche o dalla caduta dei conduttori in caso di danneggiamento e, infine, il regolare funzionamento degli stessi impianti di distribuzione dell'energia elettrica, esposti a guasti ed interruzioni con gravi ripercussioni sulla continuità del servizio pubblico assicurato;
 - che l'esecuzione di tali interventi di manutenzione nell'arco temporale previsto dalla Legge Regionale 11/96 è di difficile attuazione a causa delle avverse condizioni meteo in detto periodo aggravate dalla particolare orografia del territorio;
- al fine di scongiurare i gravi rischi sopra evidenziati, comunichiamo a tutte le Autorità in indirizzo, così come già concordato per le vie brevi in occasione della visita del 13/04/2015 presso la Regione Campania - Direzione Generale delle Politiche Agricole, Alimentari e Forestali e il Comando Provinciale del Corpo Forestale dello Stato, che procederemo alle operazioni, oggetto delle istanze sopra enumerate e descritte nelle relazioni a suo tempo inoltrate, di manutenzione preventiva consistente nel taglio di rami e sfrascamento delle piante e finalizzate alla messa in sicurezza dei nostri impianti.

Le attività saranno effettuate per nostro conto dall'impresa S.A.V.I.C. Az. Agricola s.r.l. Via Madonna del Puglia 3/7 06035 Gualdo Cattaneo (PG)

Alle amministrazioni comunali in indirizzo, si rivolge istanza per l'affissione all'Albo Pretorio, per quindici giorni dell'allegato "RENDE NOTO" al fine di avvisare i proprietari dei fondi su cui ricadono gli interventi.

Vi informiamo che per ogni eventuale necessita è possibile contattare:

e-distribuzione

• CAGGIANO SALVATORE 329 240 3644.

Distinti Saluti.

Carmine Cerrato
Il Responsabile

Il presente documento è sottoscritto con firma digitale ai sensi dell'art. 21 del d.lgs. 82/2005. La riproduzione dello stesso su supporto analogico è effettuata da Enel Italia srl e costituisce una copia integra e fedele dell'originale informatico, disponibile a richiesta presso l'Unità emittente.